

Euverman & Nuyts

Waar dromen thuiskomen



Enschede
Johannes ter Horststraat 67
Vraagprijs € 225.000,- K.K.

*Waar dromen
thuiskomen*

KENMERKEN & SPECIFICATIES



Bouwjaar:	1949
Soort:	Eengezinswoning
Kamers:	4
Inhoud:	337 m ³
Woonoppervlakte:	90 m ²
Perceeloppervlakte:	226 m ²
Overige inpandige ruimte:	5 m ²
Externe bergruimte:	22 m ²
Energie label	D
Verwarming:	C.v.-ketel
Isolatie:	Dubbel glas

Euverman & Nuyts
Waar dromen thuis komen

OMSCHRIJVING

Deze twee-onder-éénkapwoning met een parkeerplaats op eigen grond en twee vrijstaande bergingen, is gelegen aan een fijne, rustige straat (éénrichtingsweg) in de woonwijk Horstlanden-Veldkamp. De locatie is zonder meer ideaal te noemen: 5 minuten fietsen naar het bruisende centrum en alle voorzieningen op loopafstand. De tuin, gelegen op het zuidoosten, is lekker diep en biedt garantie voor vele uren zonplezier! De woning behoeft enig onderhoud en dient gerenoveerd te worden, maar dit is een geweldige kans op de woning geheel naar uw wensen te renoveren!

Indeling:

Begane grond:

Entree, hal, ruim toilet, trapopgang, meterkast, woonkamer, woonkeuken, achterportaal met toegang tot de kelder en de zonnige tuin op het zuidoosten.

1e verdieping:

Ruime overloop met veel lichtinval, 2 royale slaapkamers en een badkamer v.v. douche en wastafel.

via vaste trap te bereiken 2e verdieping:

Royale zolderverdieping met dakraam en een mogelijkheid voor een extra slaapkamer.

Bijzonderheden:

- * Bouwjaar 1949;
- * Gelegen aan een rustige éénrichtingsweg;
- * Fraaie, diepe achtertuin met twee bergingen en een aangebouwde overkapping;
- * De woning is gedeeltelijk voorzien van kunststof kozijnen met dubbele beglazing;
- * Gelegen nabij scholen, winkels, centrum en uitvalswegen;
- * Energielabel D.

Belangrijk:

In verband met de in Enschede geldende opkoopbescherming mag deze woning alleen verkocht worden aan particulieren, die er zelf in gaan wonen. Deze woning is dus niet geschikt voor beleggers. Voor meer informatie verwijzen wij u naar de website van de Gemeente Enschede.

Voorwaarden:

- * Voor woningen gebouwd vóór 1995 is de ouderdomsclausule van toepassing;
- * In de koopovereenkomst zal de niet-zelfbewoningsclausule worden opgenomen.



EXTRA INFORMATIE

Oplevering

Aanvaarding in overleg.

Waarborgsom/bankgarantie

Bij koop is een waarborgsom/bankgarantie vereist ter hoogte van 10% van de koopsom.

Aansprakelijkheid

Deze informatie is door ons met de nodige zorgvuldigheid samengesteld. Onzerzijds wordt echter geen enkele aansprakelijkheid aanvaard voor enige onvolledigheid, onjuistheid of anderszins, dan wel de gevolgen daarvan. Alle opgegeven maten en oppervlakten zijn indicatief.

Meetcertificaat


Bij deze woning is een meetcertificaat volgens de branche brede meetinstructie aanwezig voor de berekening van de vierkante meters en kubieke meters. Met dit certificaat heeft u de garantie dat de meters berekend zijn volgens de opgestelde richtlijnen van de brancheverenigingen. Er kunnen hier geen rechten aan worden ontleend.

Ouderdomsclausule

Bij aankoop van deze woning zal de ouderdomsclausule van toepassing zijn. Dit betekent dat de eisen die aan de bouwkwaliteit gesteld mogen worden lager liggen dan bij nieuwe woningen.

Interesse in dit huis?

Schakel direct uw eigen NVM aankoopmakelaar in. Uw NVM aankoopmakelaar komt op voor uw belang en bespaart u tijd, geld en zorgen. Adressen van collega NVM aankoopmakelaars in Twente vindt u op Funda.

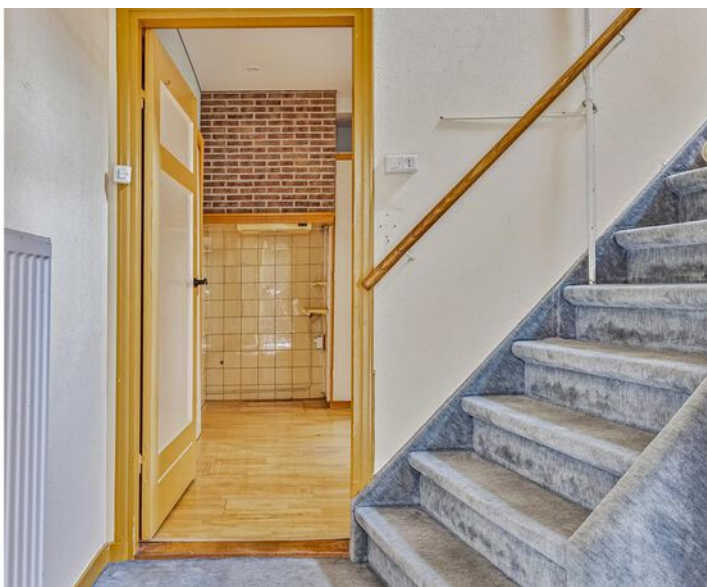















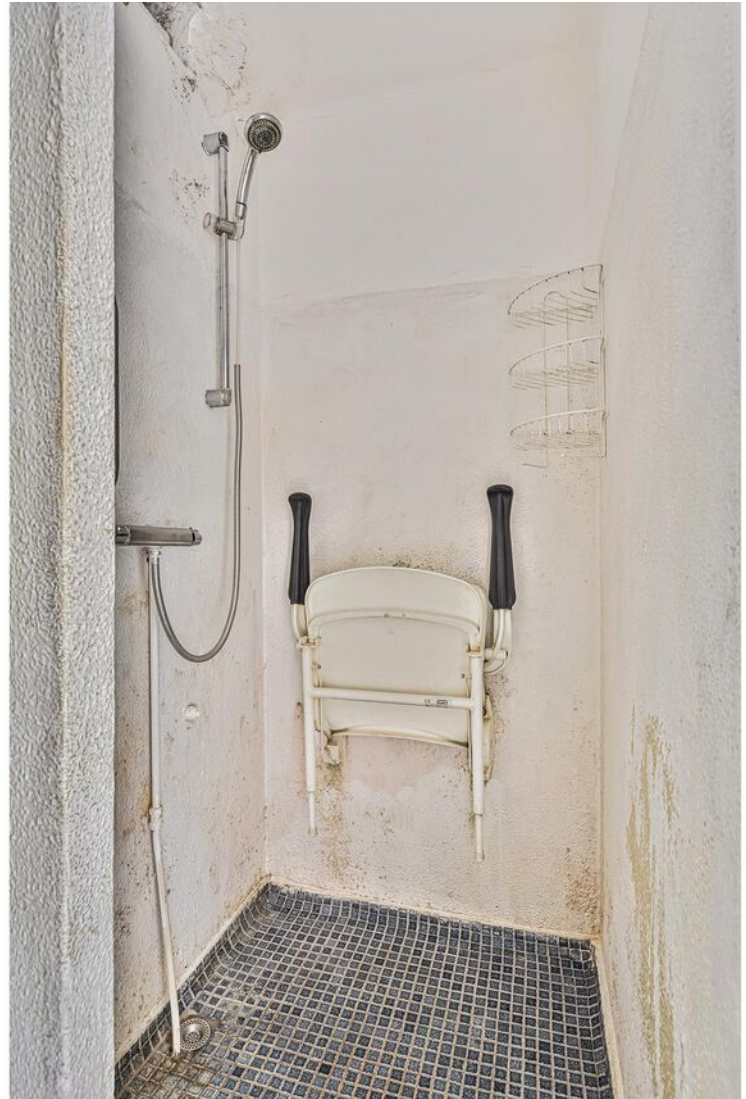








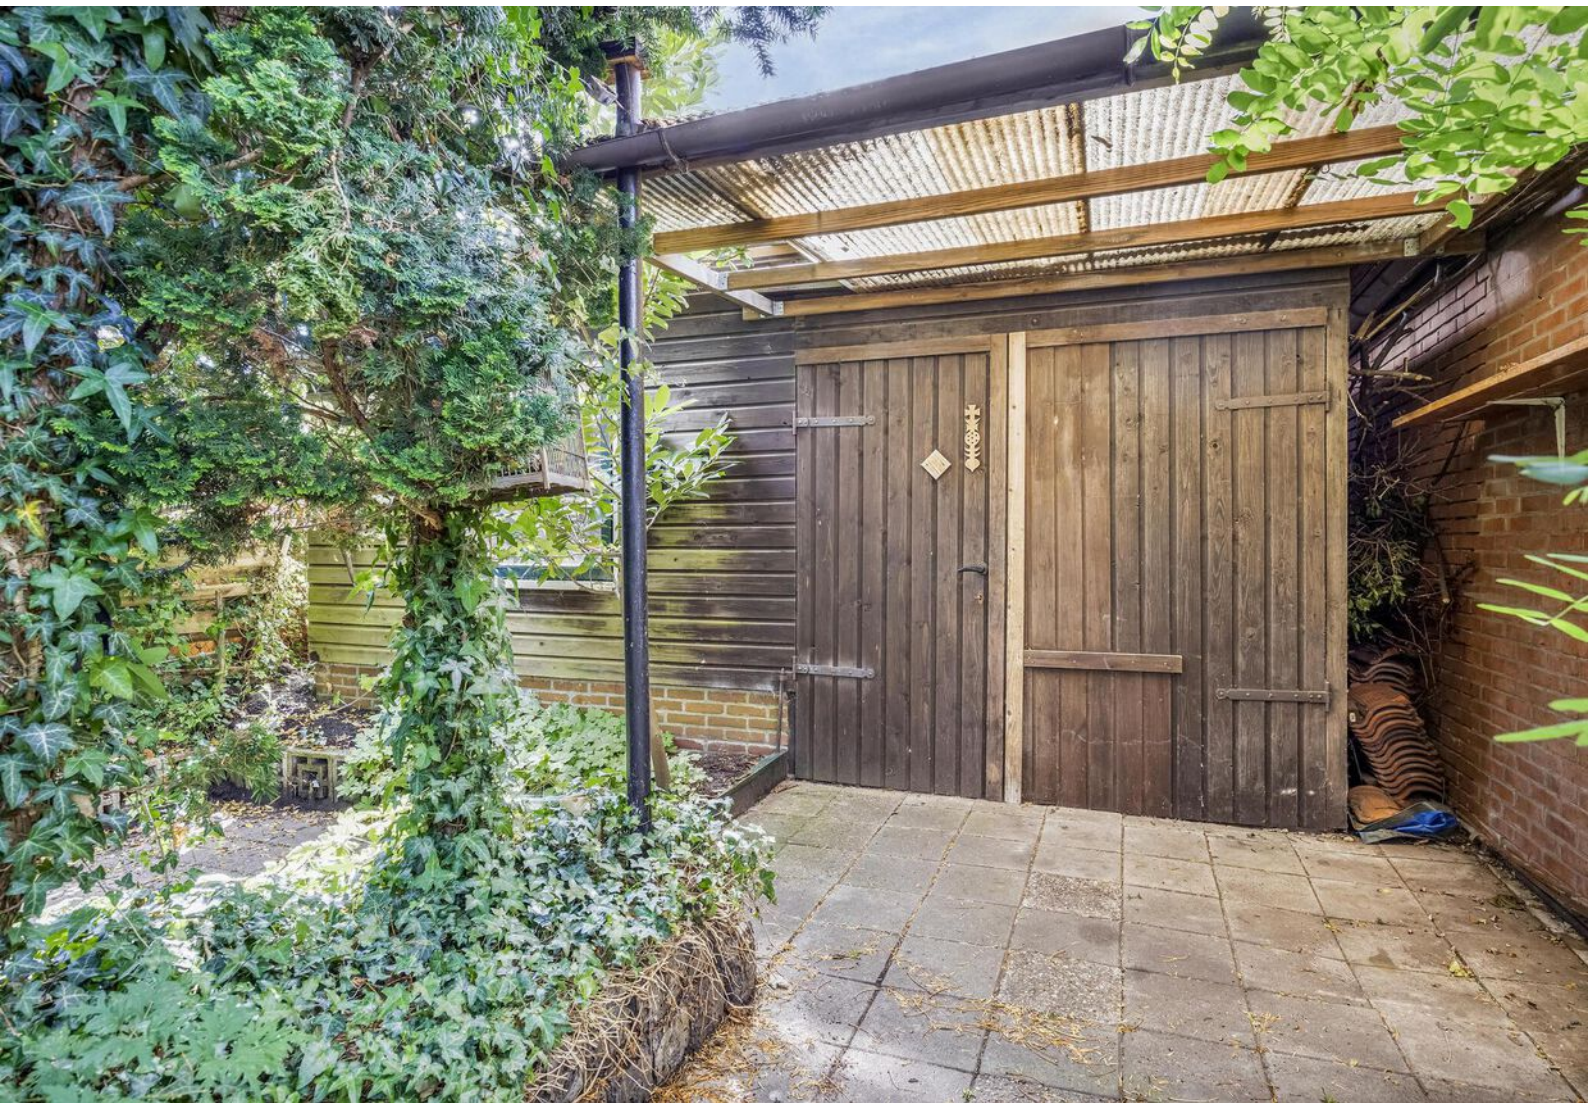




PLATTEGROND

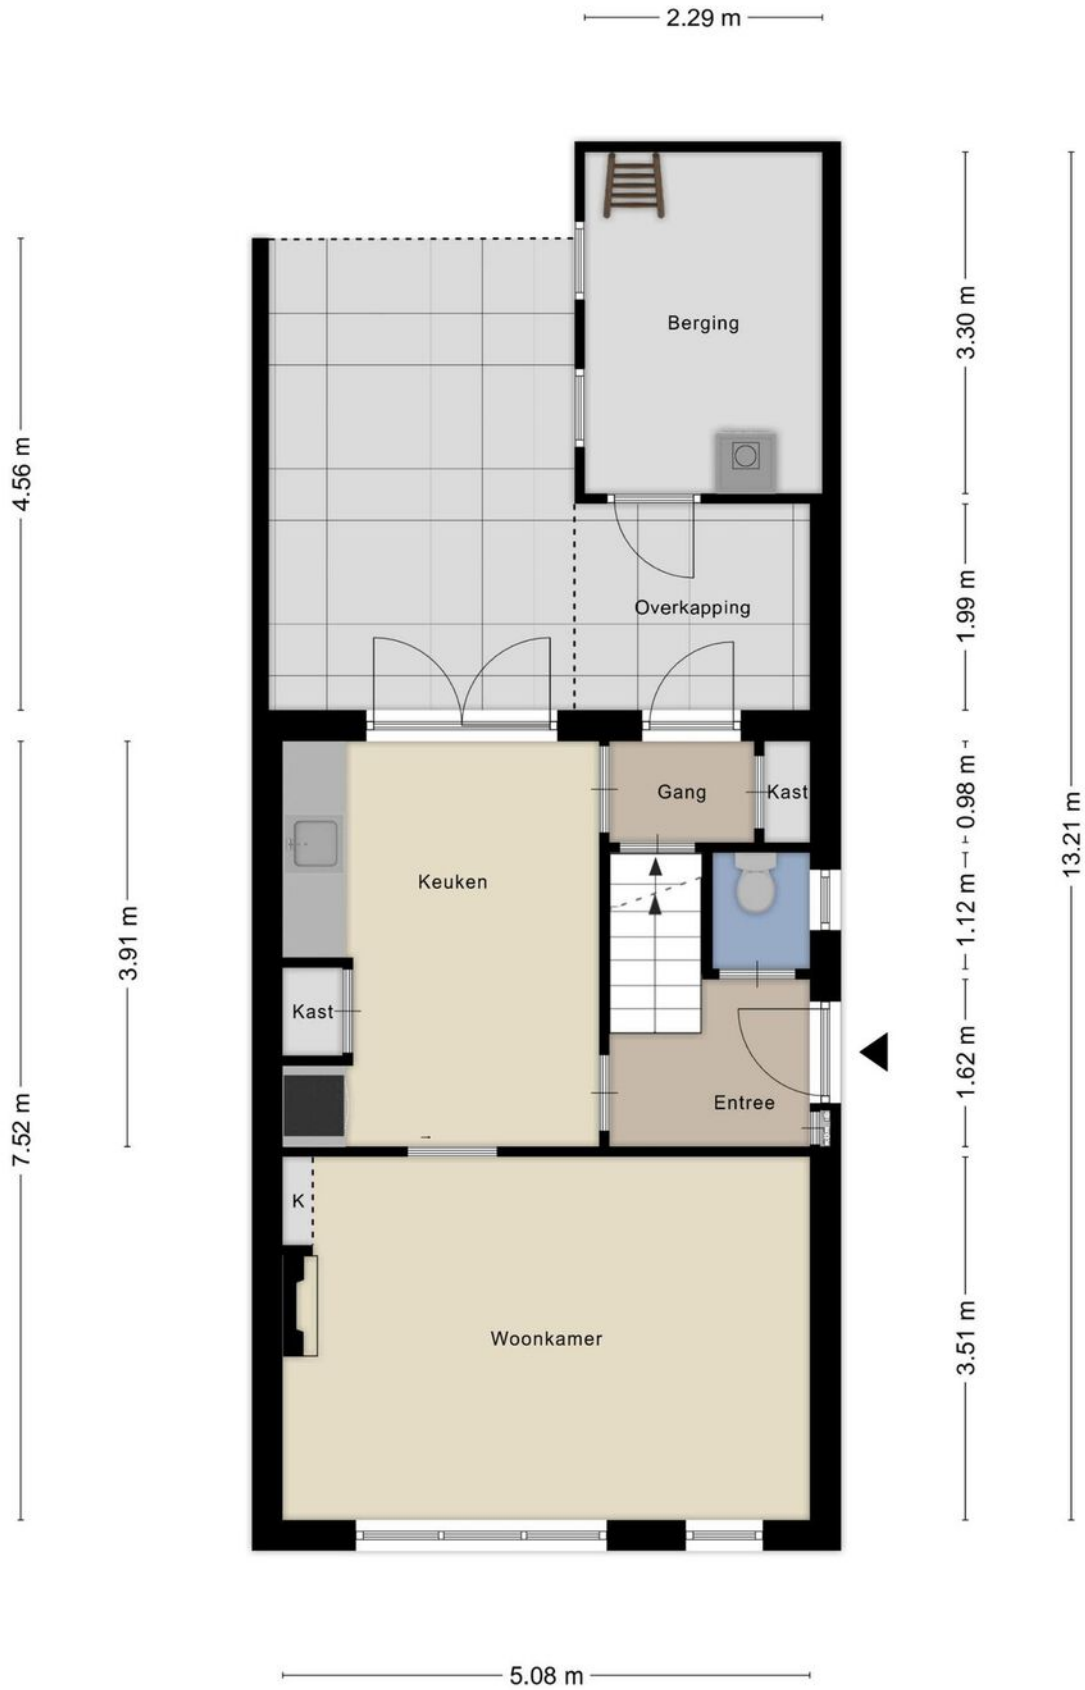


PLATTEGROND

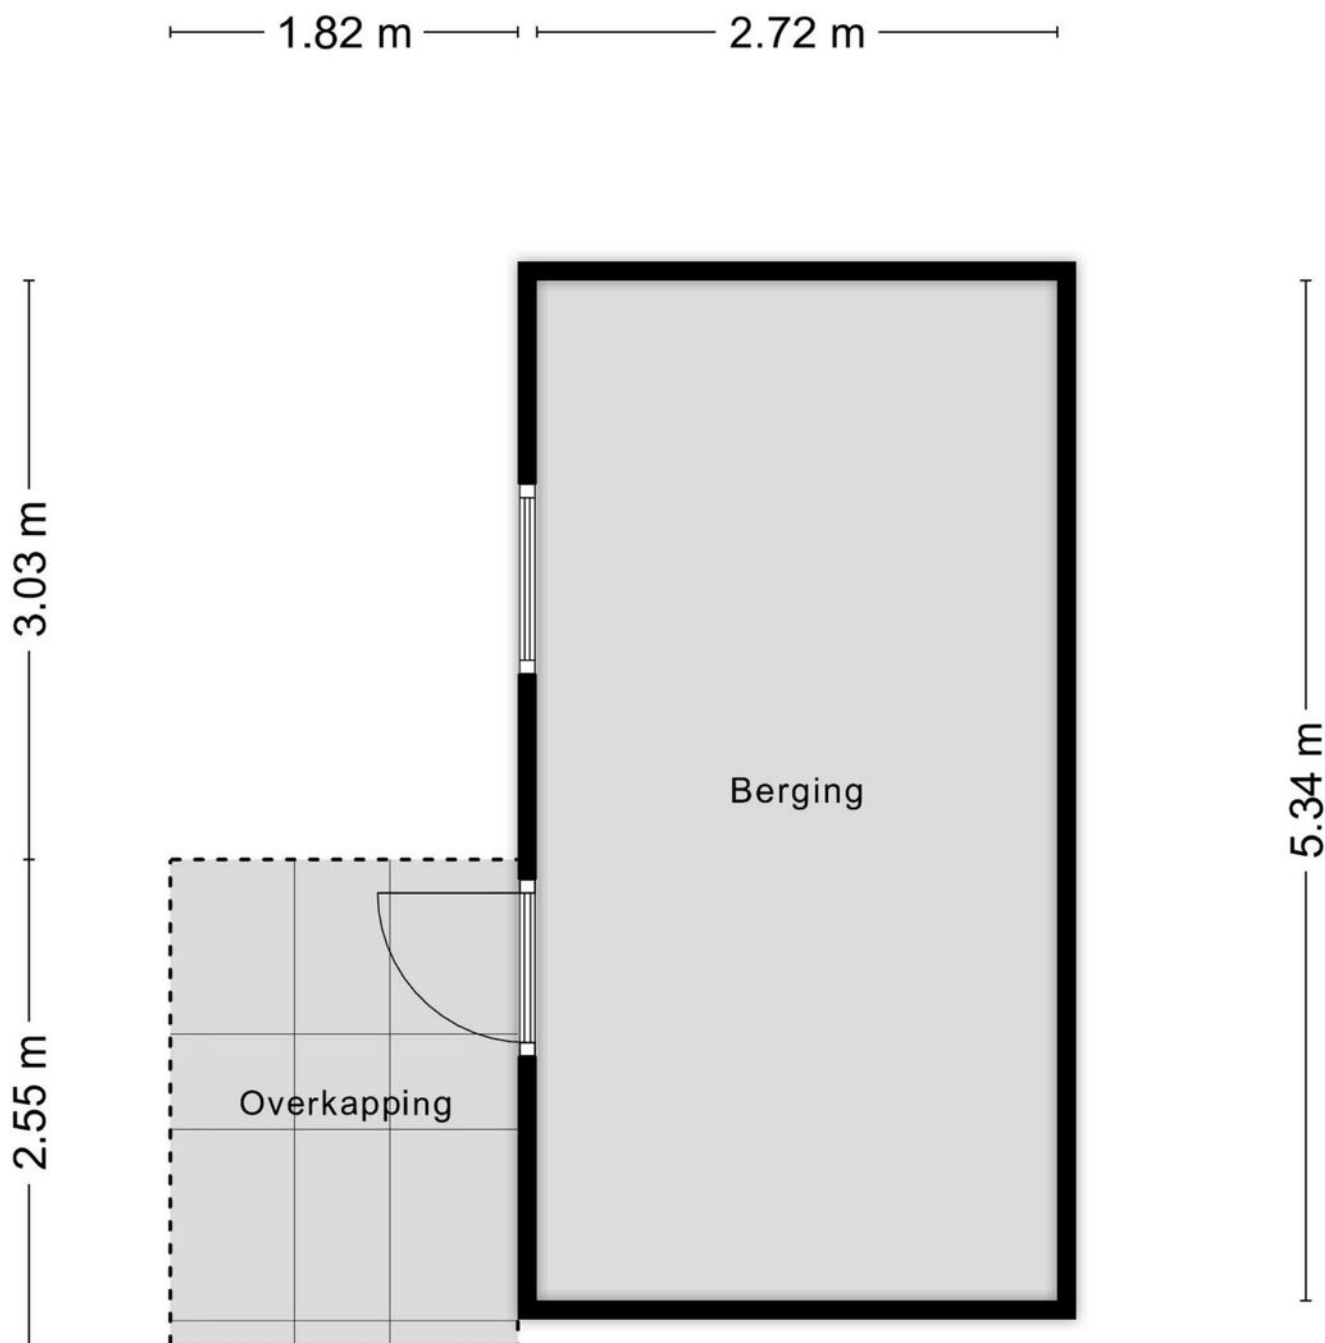


Aan de plattegronden kunnen geen rechten worden ontleend
© Zibber www.zibber.nl

PLATTEGROND

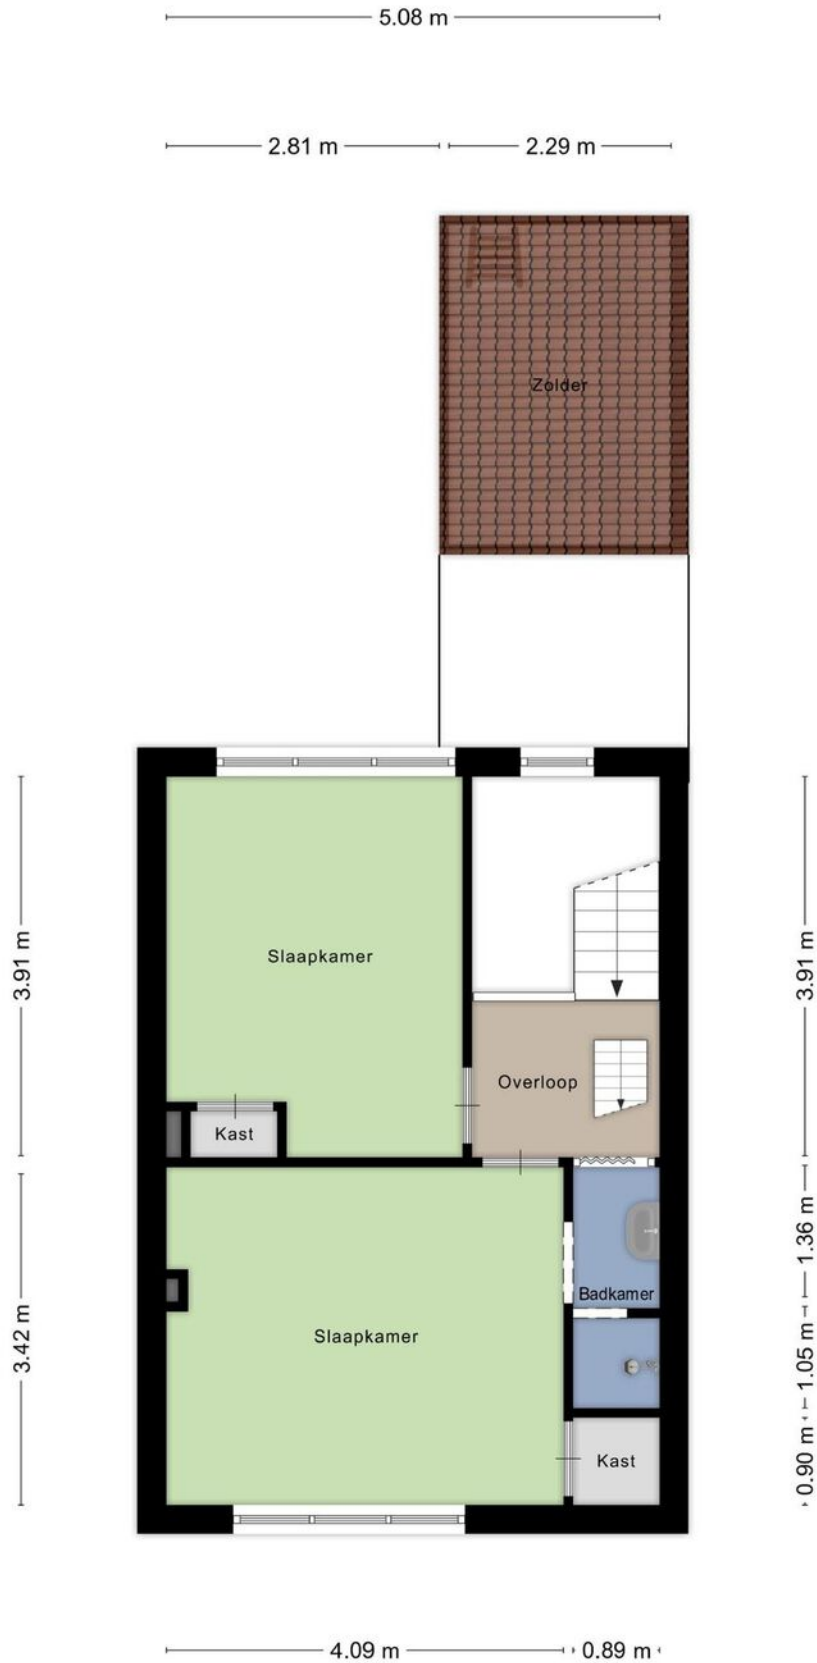


PLATTEGROND

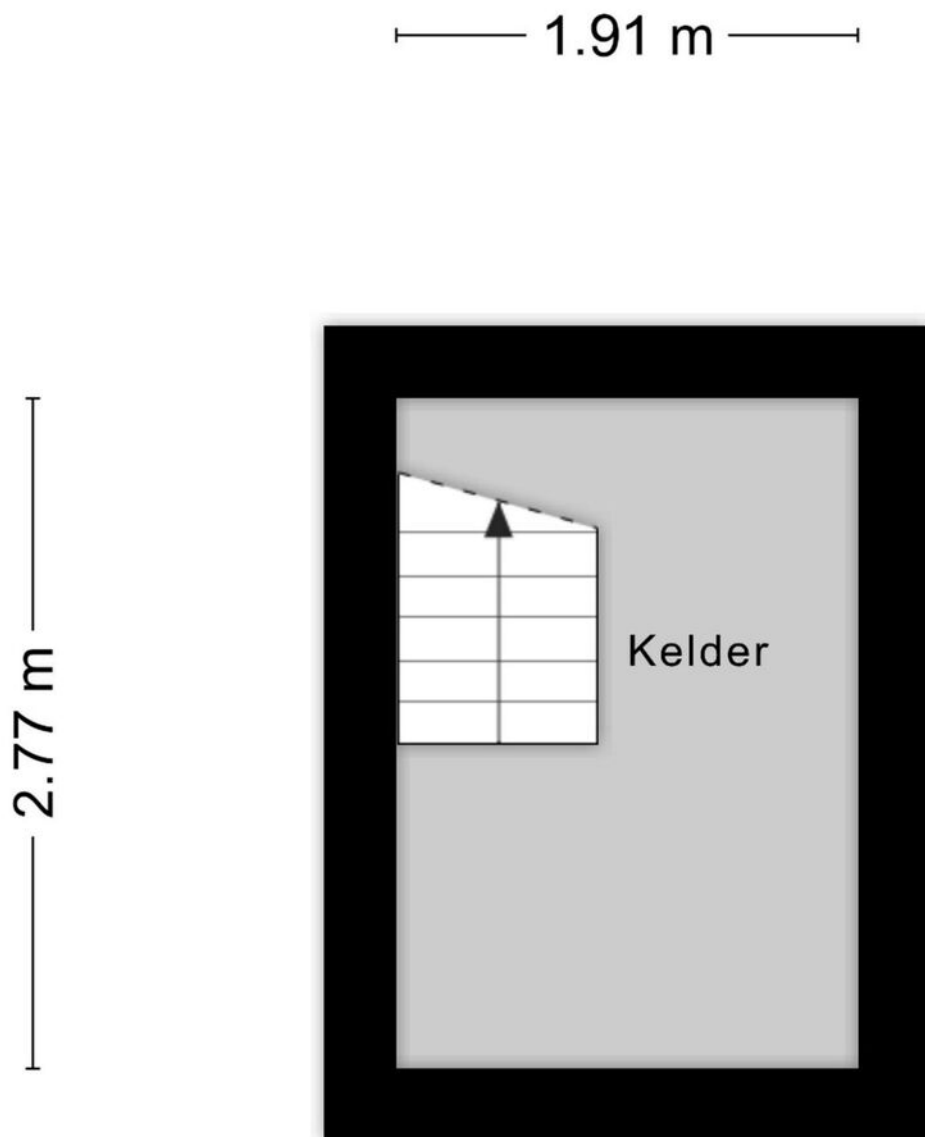

Aan de plattegronden kunnen geen rechten worden ontleend
© Zibber www.zibber.nl

PLATTEGROND

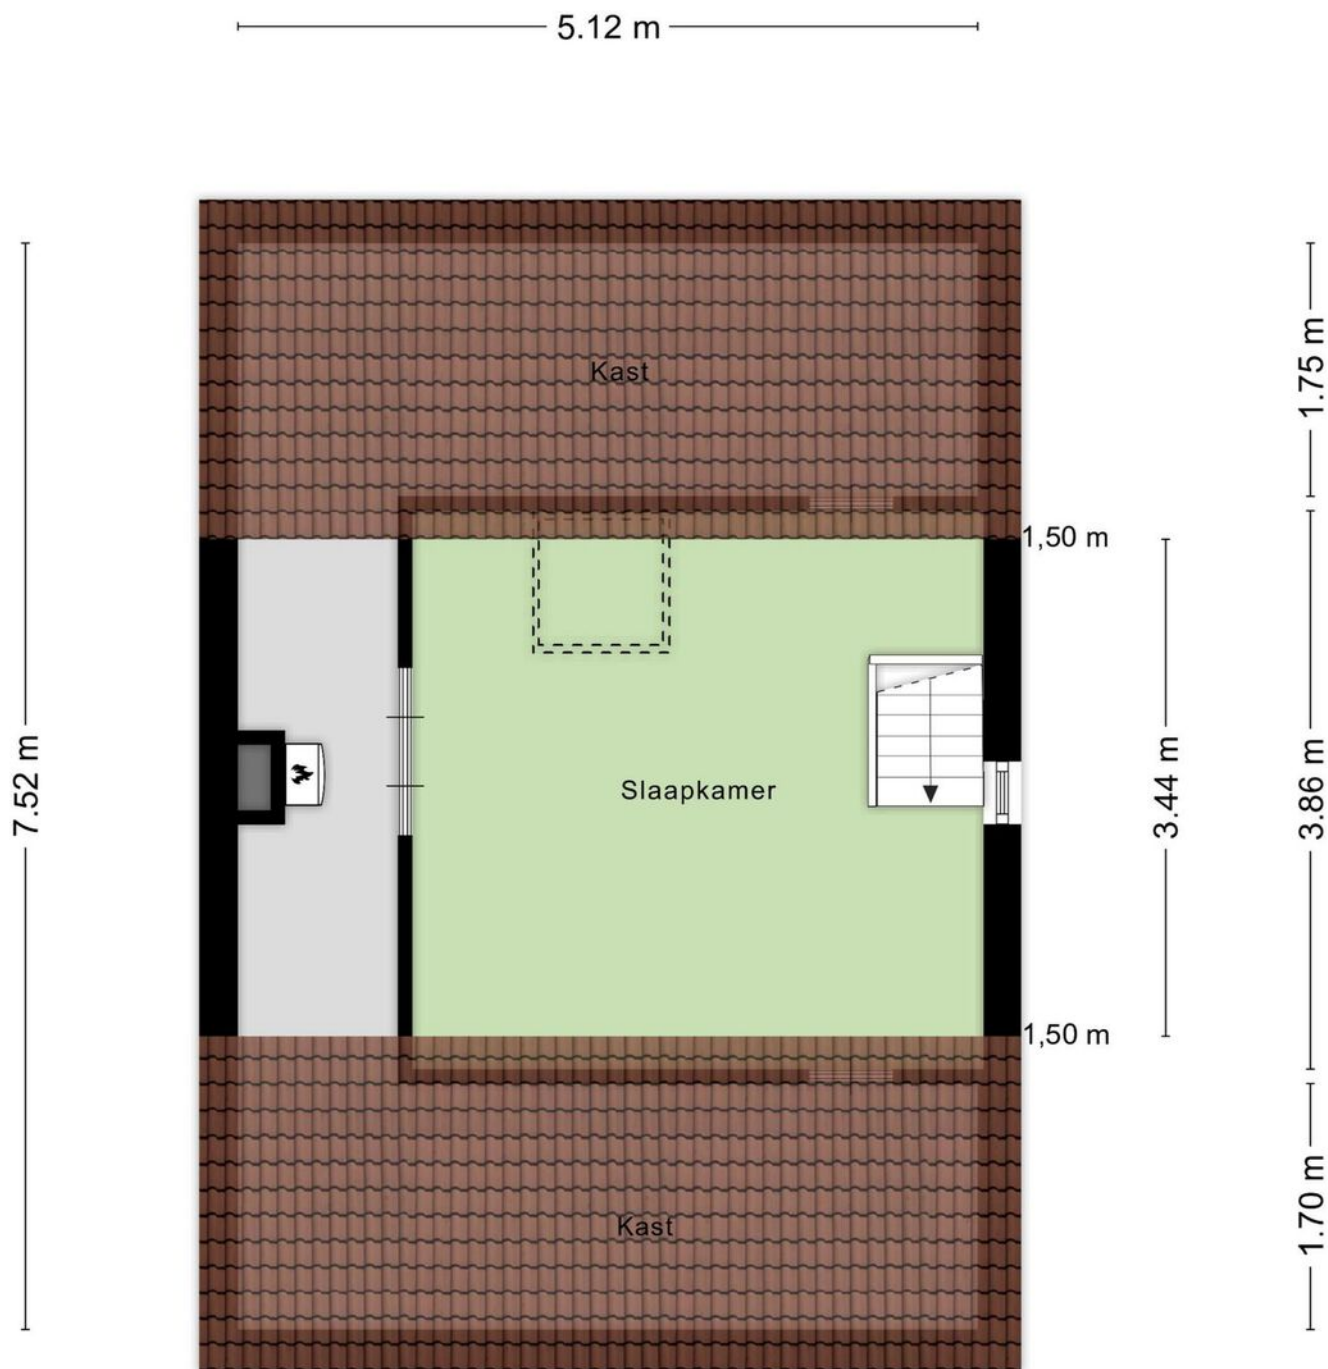

Aan de plattegronden kunnen geen rechten worden ontleend
© Zibber www.zibber.nl


KADASTRALE KAART

Kadastrale kaart

Uw referentie: VE SD



0 5 10 15 20 25m

12345	Deze kaart is noordgericht	Schaal 1: 500		
25	Perceelnummer	Kadastrale gemeente		Enschede
—	Huisnummer	Sectie		G
—	Vastgestelde kadastrale grens	Perceel		3089
—	Voorlopige kadastrale grens			
—	Administratieve kadastrale grens			
—	Bebouwing			

Voor een eensluitend uittreksel, geleverd op 16 juli 2024
De bewaarder van het kadaster en de openbare registers

Aan dit uittreksel kunnen geen betrouwbare maten worden ontleend.
De Dienst voor het kadaster en de openbare registers behoudt zich de intellectuele
eigendomsrechten voor, waaronder het auteursrecht en het databankenrecht.

LIJST VAN ZAKEN

	Blijft achter	Gaat mee	Ter overname
Woning - Interieur			
Verlichting, te weten			
- inbouwspots/dimmers	X		
- opbouwspots/armaturen/lampen/dimmers	X		
- losse (hang)lampen	X		
- niet genoemd zaken wel aanwezig blijven achter	X		
Raamdecoratie/zonwering binnen, te weten			
- gordijnrails	X		
- jaloezieën	X		
Vloerdecoratie, te weten			
- vloerbedekking	X		
- parketvloer	X		
Woning - Keuken			
Keukenblok (met bovenkasten)	X		
Woning - Exterieur/installaties/veiligheid/energiebesparing			
(Veiligheids)sloten en overige inbraakpreventie	X		
(Klok)thermostaat	X		
Warmwatervoorziening, te weten			
- CV-installatie	X		
Tuin - Bebouwing			
Kasten/werkbank in tuinhuis/berging	X		
aantal zaken in de tuin, niet genoemd blijven achter	X		



Wij maken je droomwoning werkelijkheid!

Onze adviseurs zijn professionals die er alles aan doen om de beste hypotheek voor jouw woning te regelen. Vraag een eerste adviesgesprek aan en ontdek het zelf.

HYPOTHEEK  **VISIE**

Je woont toch om te leven!

Deldenerstraat 6-14 Hengelo, 074 278 0833 / Haaksbergerstraat 354 Enschede, 053 430 7706
Grotestraat 144 Borne, 074 206 3011 / Lansinkstraat 54 Haaksbergen, 053 207 01 06

HUIS KOPEN?

Wij zijn jouw aankoopsspecialist

- Een professioneel advies van onze makelaars;
- Al jaren een gevestigde naam in de markt;
- Een unieke combinatie van kennis en betrokkenheid;
- Onze makelaars zijn dagelijks actief in Twente en de Achterhoek.

JOUW GARANTIE

**Wij leveren
kwaliteit, ontzorgen
en behartigen alleen
jouw belangen!**



GEZOCHT :



BIJZONDERE WONINGEN...

...voor de meer dan 1000 woningzoekenden die bij ons staan ingeschreven. Bent u in het bezit van een vrijstaande woning en heeft u verkoopplannen?

Bel dan vrijblijvend voor een verkoopgesprek.

We komen graag bij u langs om ons succesvolle Buitenstate Verkoopplan toe te lichten.


WAT IS EEN BUITENSTATE?

EEN BUITENSTATE VOLDOET AAN TENMINSTE DRIE VAN DE VIER VOLGENDE CRITERIA:

- LIGGING BUITEN DE BEBOUWDE KOM;
- AAN ALLE ZIJDEN VRIJSTAAND;
- TENMINSTE 1000 M² PERCEEL;
- BELEVING VAN RUST EN RUIMTE.

Wil je ook succesvol verkopen?

Deze Buitenstates gingen je voor:

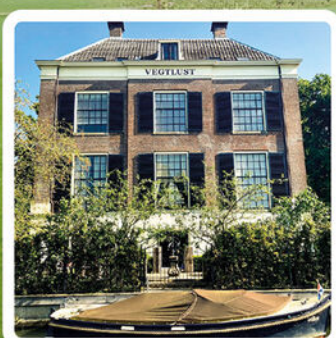

- ✓ 11.500 volgers op facebook/ instagram
- ✓ 30.000 unieke websitebezoekers per maand
- ✓ 21.522 zoekprofielen voor landelijke woningen
- ✓ Jaarlijkse verspreiding van een glossy magazine naar 12.500 adressen
- ✓ 31.000 nieuwsbrief inschrijvingen
- ✓ Internationale zichtbaarheid op Luxury Real Estate
- ✓ Marketingcampagne op maat, met collegiale zichtbaarheid
- ✓ Onze makelaars hebben veel expertise & kennis van woningen in het landelijke gebied



Meer weten over onze succesvolle aanpak?

Vraag naar een passend advies voor jouw woning
bij Buitenstate specialist:

Euverman & Nuyts
Waar dromen thuiskomen

BNG **BERENDS
-NAAFS-
makelaars**

Borne | Enschede | Haaksbergen | Hengelo | Hof van Twente (Goor)

euvermannuyts.nl | berendsnaafs.nl

INTERESSE?



Borne

Grotestraat 144

Tel: (074) 266 23 00

borne@euvermannuyts.nl

Enschede

Hengelosestraat 28

Tel: (053) 488 59 95

enschede@euvermannuyts.nl

Haaksbergen

Spoorstraat 77

Tel: (053) 572 44 66

haaksbergen@euvermannuyts.nl

Hengelo

Bornsestraat 5

Tel: (074) 291 24 21

hengelo@euvermannuyts.nl

Hof van Twente (Goor)

Grotestraat 19

Tel: (0547) 27 25 47

hofvantwente@euvermannuyts.nl