



Enschede
Sint Janstraat 51
Vraagprijs € 250.000,- K.K.

*Waar dromen
thuiskomen*

KENMERKEN & SPECIFICATIES



Bouwjaar:	1931-1944
Soort:	Eengezinswoning
Kamers:	4
Inhoud:	271 m ³
Woonoppervlakte:	70 m ²
Perceeloppervlakte:	197 m ²
Overige inpandige ruimte:	7 m ²
Externe bergruimte:	29 m ²
Energie label:	E
Verwarming:	C.v.-ketel
Isolatie:	Gedeeltelijk dubbel glas

Euverman & Nuyts
Waar dromen thuis komen

OMSCHRIJVING

Op een fijne locatie in Enschede staat deze karakteristieke helft van een dubbel woonhuis met een vrijstaande berging, een zonnige tuin en volop mogelijkheden om de woning geheel naar eigen wens te moderniseren. De woning beschikt over een praktische indeling met drie slaapkamers en een ruime zolderverdieping, waardoor dit een uitstekende basis vormt voor starters, jonge gezinnen of handige kopers die graag hun eigen woonwensen realiseren. De woning is gelegen op een gunstige locatie, nabij winkels, scholen, openbaar vervoer en diverse uitvalswegen. Ook het stadscentrum van Enschede is op korte afstand bereikbaar.

Indeling:

Begane grond

Entree, hal met trapopgang naar de eerste verdieping. De woonkamer is prettig van formaat en staat in open verbinding met de moderne keuken, die is voorzien van diverse inbouwapparatuur. Vanuit de keuken is de achterhal bereikbaar, die toegang biedt tot de achtertuin, toilet en de badkamer. De badkamer dient te worden gerenoveerd, waardoor u deze geheel naar eigen smaak en woonwensen kunt inrichten.

Eerste verdieping

Overloop met toegang tot drie slaapkamers, die geschikt zijn als slaap-, werk- of hobbykamer. Verder is er een wasmachine ruimte.

Tweede verdieping

Via een vaste trap is de ruime zolderverdieping bereikbaar. Deze biedt volop bergruimte en mogelijkheden voor het creëren van een extra slaapkamer, werkruimte of hobbykamer.

Tuin

De achtertuin biedt een fijne buitenruimte om van het buitenleven te genieten en beschikt over een vrijstaande berging, ideaal voor het stallen van fietsen en het opbergen van tuingereedschap.

Bijzonderheden

- * 197 m² perceel
- * Helft van een dubbel woonhuis;
- * Geheel voorzien van kunststof kozijnen
- * Vaste trap naar ruime zolderverdieping;
- * Vrijstaande berging;
- * Achtertuin met volop mogelijkheden;



EXTRA INFORMATIE

Oplevering

Aanvaarding in overleg.

Waarborgsom/bankgarantie

Bij koop is een waarborgsom/bankgarantie vereist ter hoogte van 10% van de koopsom.

Aansprakelijkheid

Deze informatie is door ons met de nodige zorgvuldigheid samengesteld. Onzerzijds wordt echter geen enkele aansprakelijkheid aanvaard voor enige onvolledigheid, onjuistheid of anderszins, dan wel de gevolgen daarvan. Alle opgegeven maten en oppervlakten zijn indicatief.

Meetcertificaat

Bij deze woning is een meetcertificaat volgens de branche brede meetinstructie aanwezig voor de berekening van de vierkante meters en kubieke meters. Met dit certificaat heeft u de garantie dat de meters berekend zijn volgens de opgestelde richtlijnen van de brancheverenigingen. Er kunnen hier geen rechten aan worden ontleend.

Ouderdomsclausule

Bij aankoop van deze woning zal de ouderdomsclausule van toepassing zijn. Dit betekent dat de eisen die aan de bouwkwaliteit gesteld mogen worden lager liggen dan bij nieuwe woningen.

Interesse in dit huis?

Schakel direct uw eigen NVM aankoopmakelaar in. Uw NVM aankoopmakelaar komt op voor uw belang en bespaart u tijd, geld en zorgen. Adressen van collega NVM aankoopmakelaars in Twente vindt u op Funda.





























PLATTEGROND




PLATTEGROND

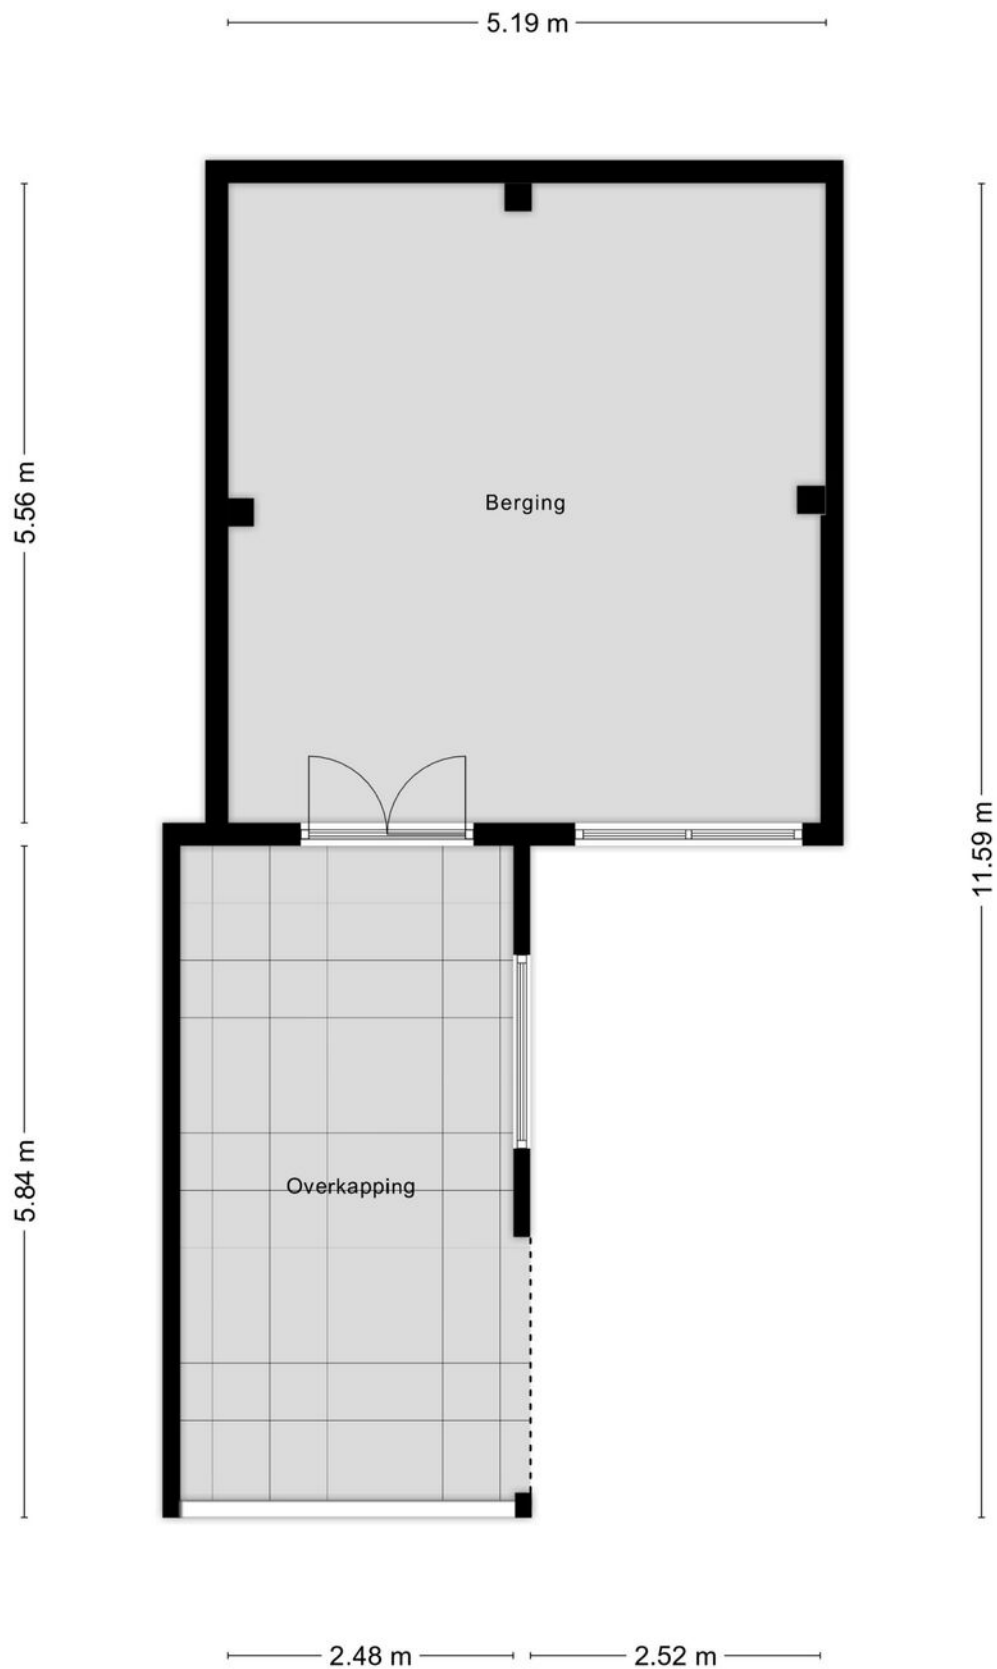

PLATTEGROND

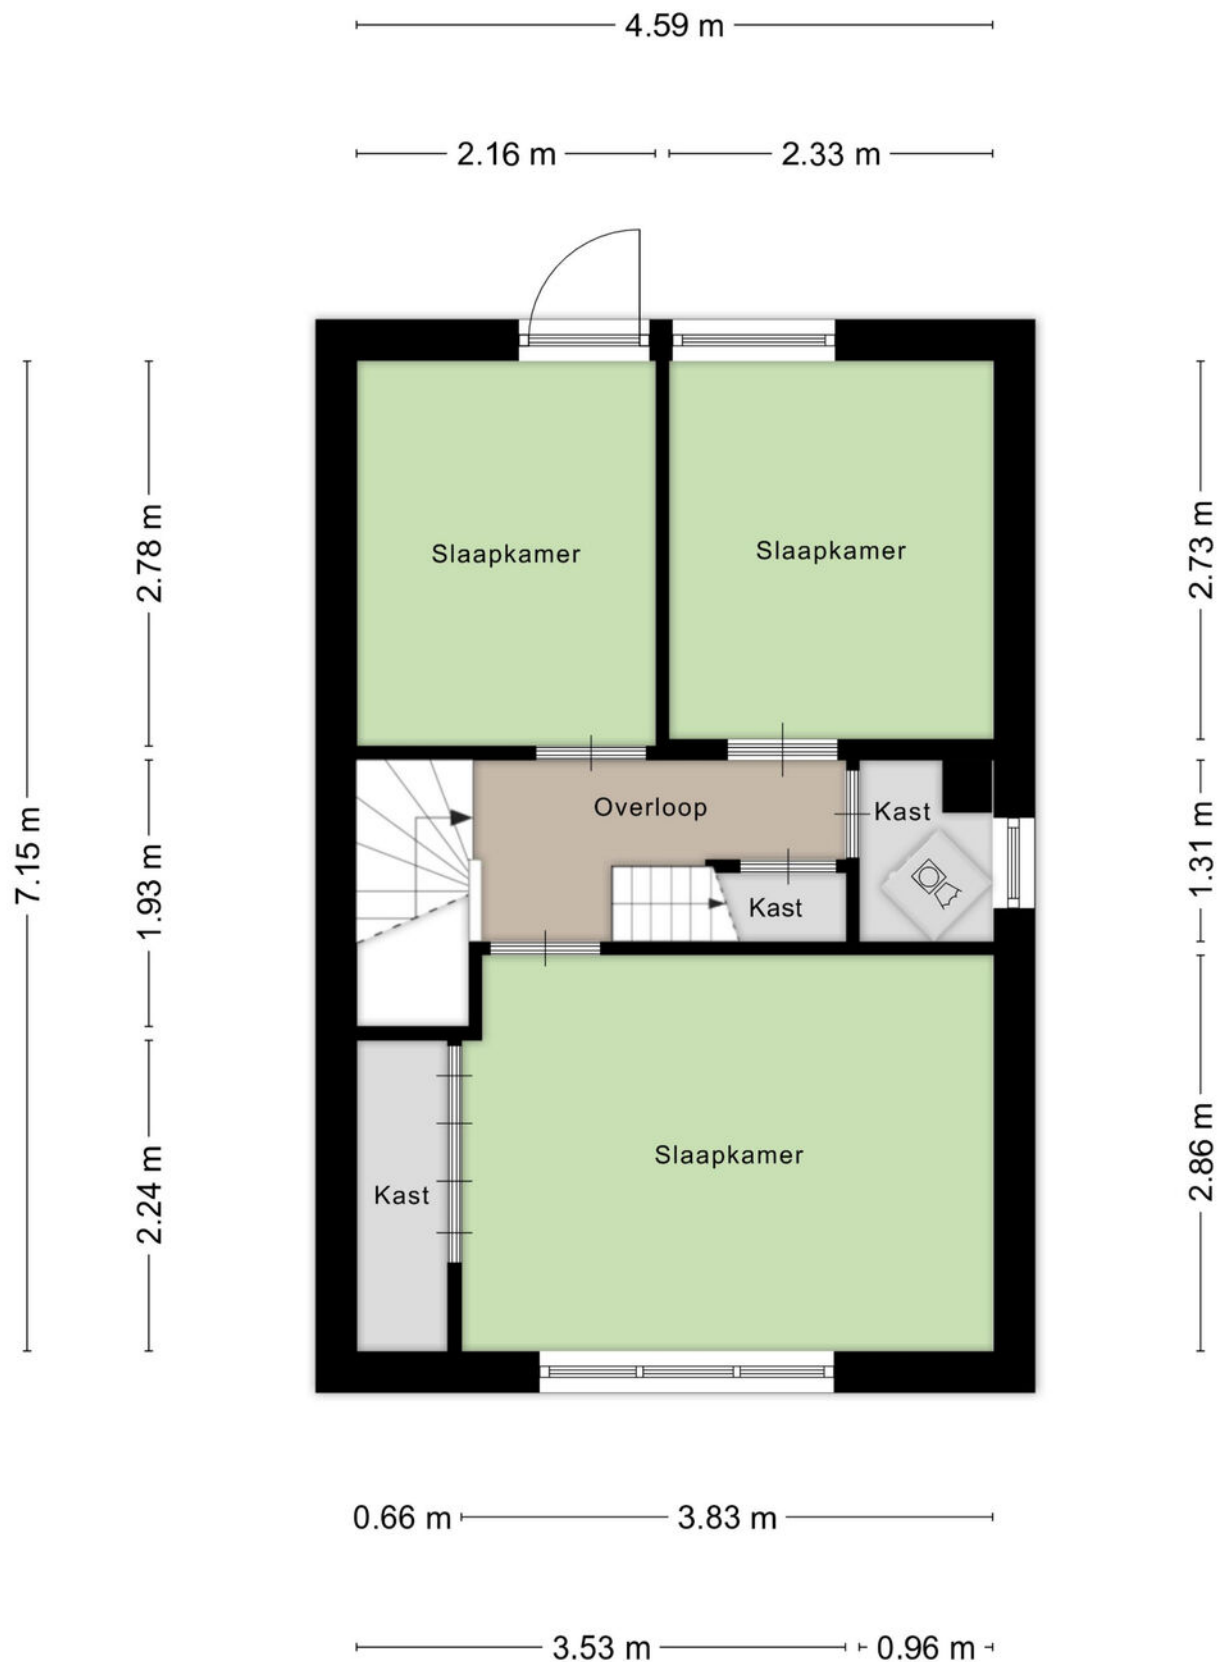

PLATTEGROND

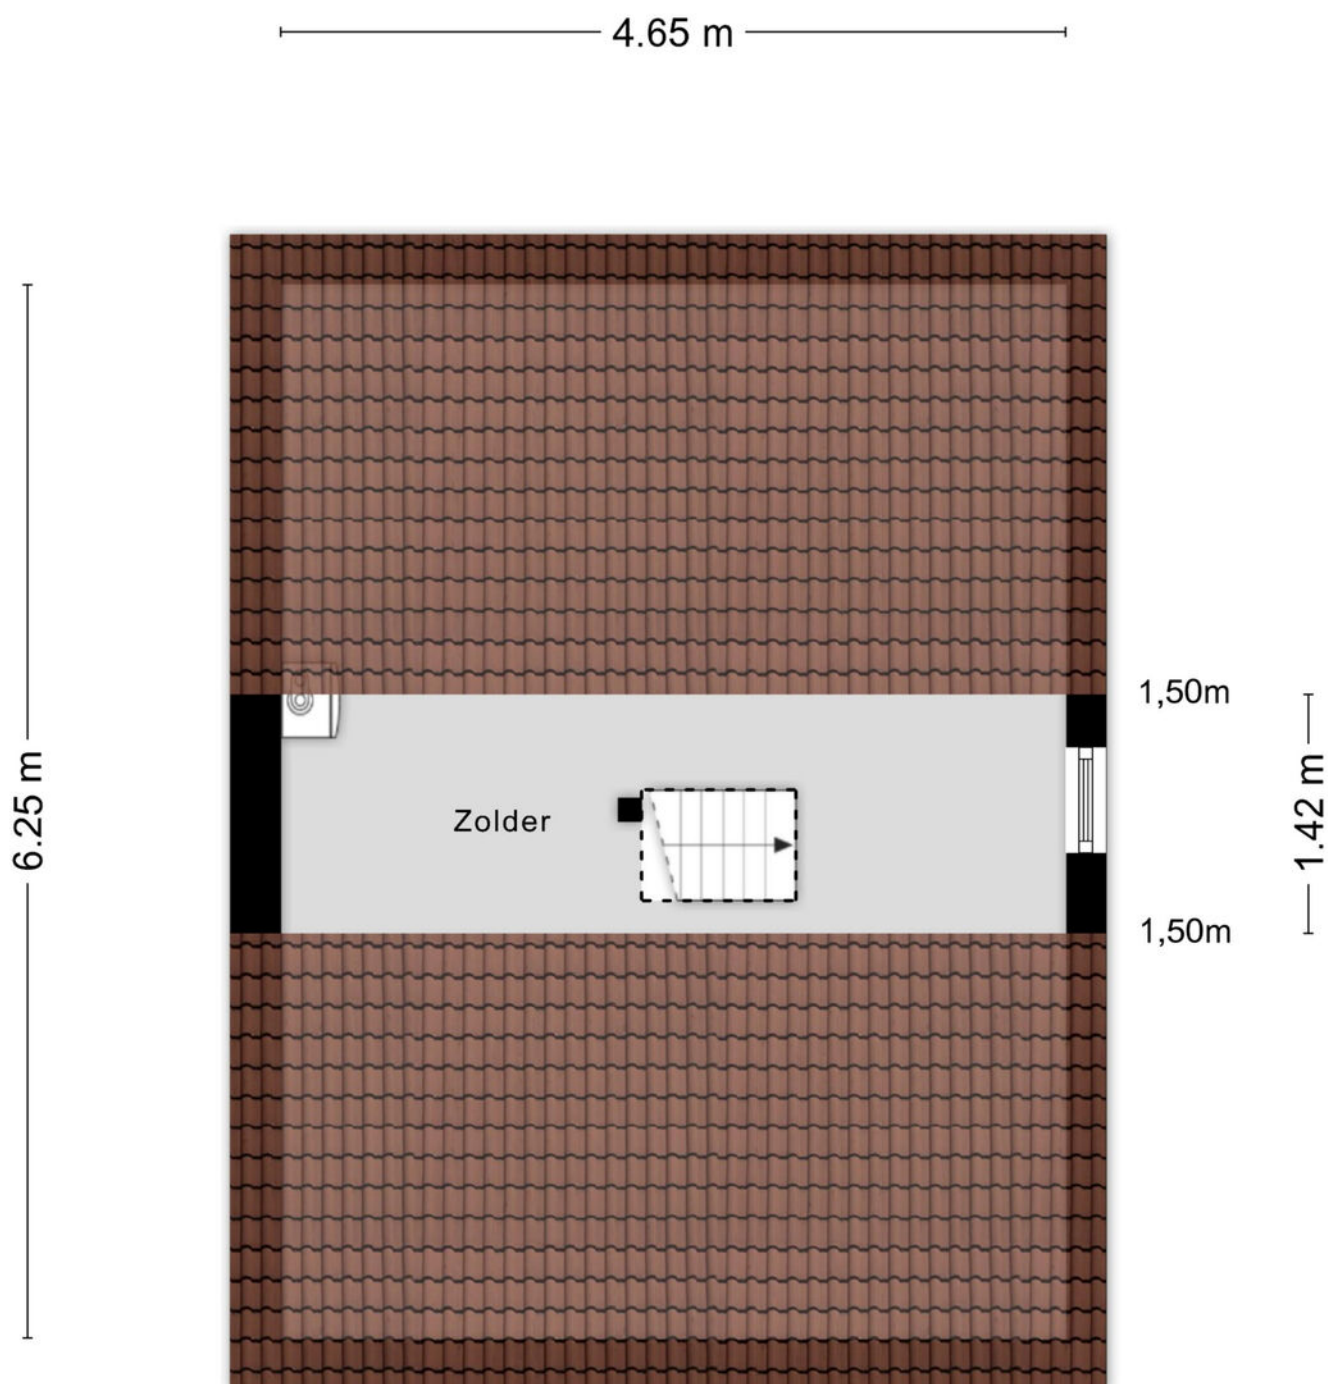

Aan de plattegronden kunnen geen rechten worden ontleend
© Zibber www.zibber.nl

KADASTRALE KAART

Kadastrale kaart

Uw referentie: EVJN



12345
25

Deze kaart is noordgericht

Perceelnummer

Huisnummer

Vastgestelde kadastrale grens

Voorlopige kadastrale grens

Administratieve kadastrale grens

Bebouwing

Schaal 1: 500

Kadastrale gemeente Lonneker

Sectie H

Perceel 2772

kadaster



Voor een eensluitend uittreksel, geleverd op 24 juni 2026

De bewaarder van het kadaster en de openbare registers

Aan dit uittreksel kunnen geen betrouwbare maten worden ontleend.

De Dienst voor het kadaster en de openbare registers behoudt zich de intellectuele eigendomsrechten voor, waaronder het auteursrecht en het databankenrecht.




LIJST VAN ZAKEN

	Blijft achter	Gaat mee	Ter overname
Woning - Interieur			
Houtkachel			X
Verlichting, te weten			
- inbouwspots/dimmers	X		
- opbouwspots/armaturen/lampen/dimmers	X		
- losse (hang)lampen		X	
Raamdecoratie/zonwering binnen, te weten			
- gordijnrails	X		
- gordijnen	X		
- overgordijnen	X		
- vitrages	X		
- rolgordijnen	X		
- (losse) horren/rolhorren	X		
Vloerdecoratie, te weten			
- vloerbedekking	X		
- parketvloer	X		
- houten vloer(delen)	X		
- laminaat	X		
- plavuizen	X		
Woning - Keuken			
Keukenblok (met bovenkasten)	X		
Keuken (inbouw)apparatuur, te weten			
- kookplaat	X		
- (gas)fornuis	X		
- afzuigkap	X		
- combi-oven/combimagnetron	X		
- koelkast	X		
- vaatwasser	X		
Woning - Sanitair/sauna			
Toilet met de volgende toebehoren			
- toilet	X		
- toiletrolhouder	X		
Badkamer met de volgende toebehoren			
- wastafel	X		
- wastafelmeubel	X		

LIJST VAN ZAKEN

	Blijft achter	Gaat mee	Ter overname
Woning - Extérieur/installaties/veiligheid/energiebesparing			
(Voordeur)bel	X		
Rookmelders	X		
(Klok)thermostaat	X		
Telefoonaansluiting/internetaansluiting	X		
Waterslot wasautomaat	X		
Warmwatervoorziening, te weten			
- CV-installatie	X		
- boiler	X		
Tuin - Inrichting			
Tuinaanleg/bestrating	X		
Beplanting	X		
Tuin - Verlichting/installaties			
Buitenverlichting	X		
Tuin - Bebouwing			
Tuinhuis/buitenberging	X		
Kasten/werkbank in tuinhuis/berging	X		

LOCATIE OP DE KAART

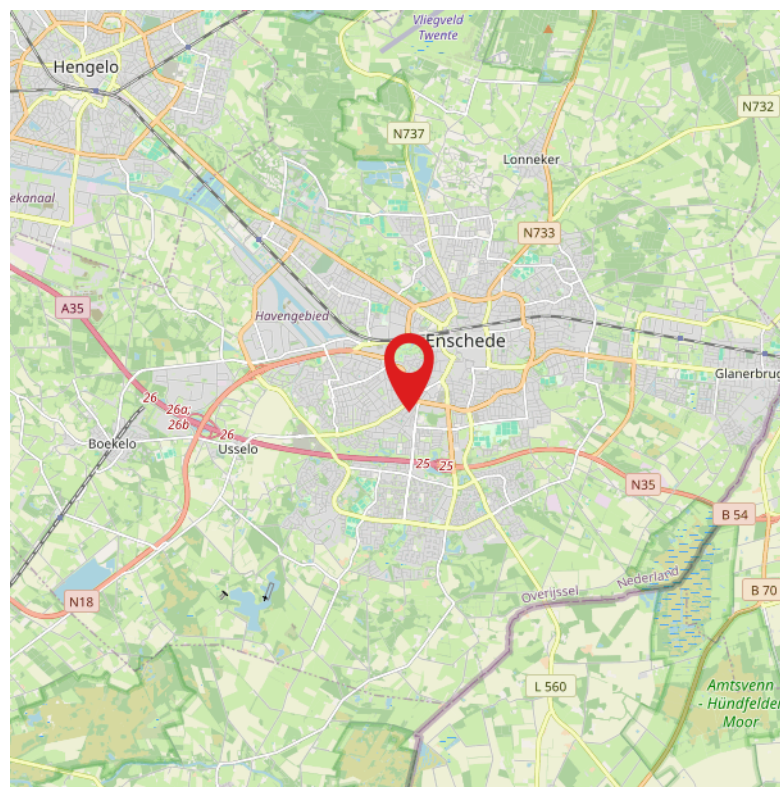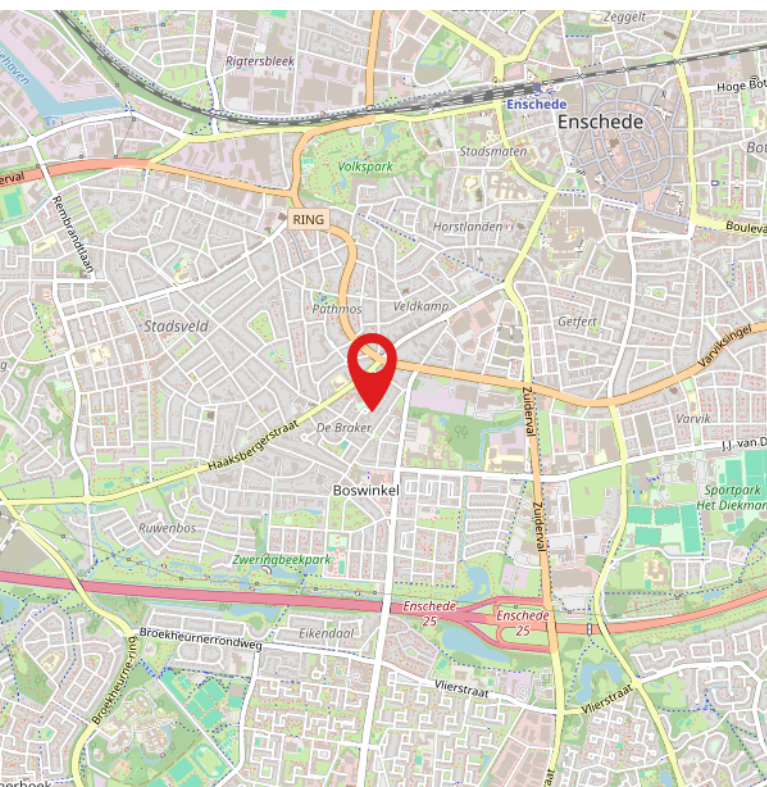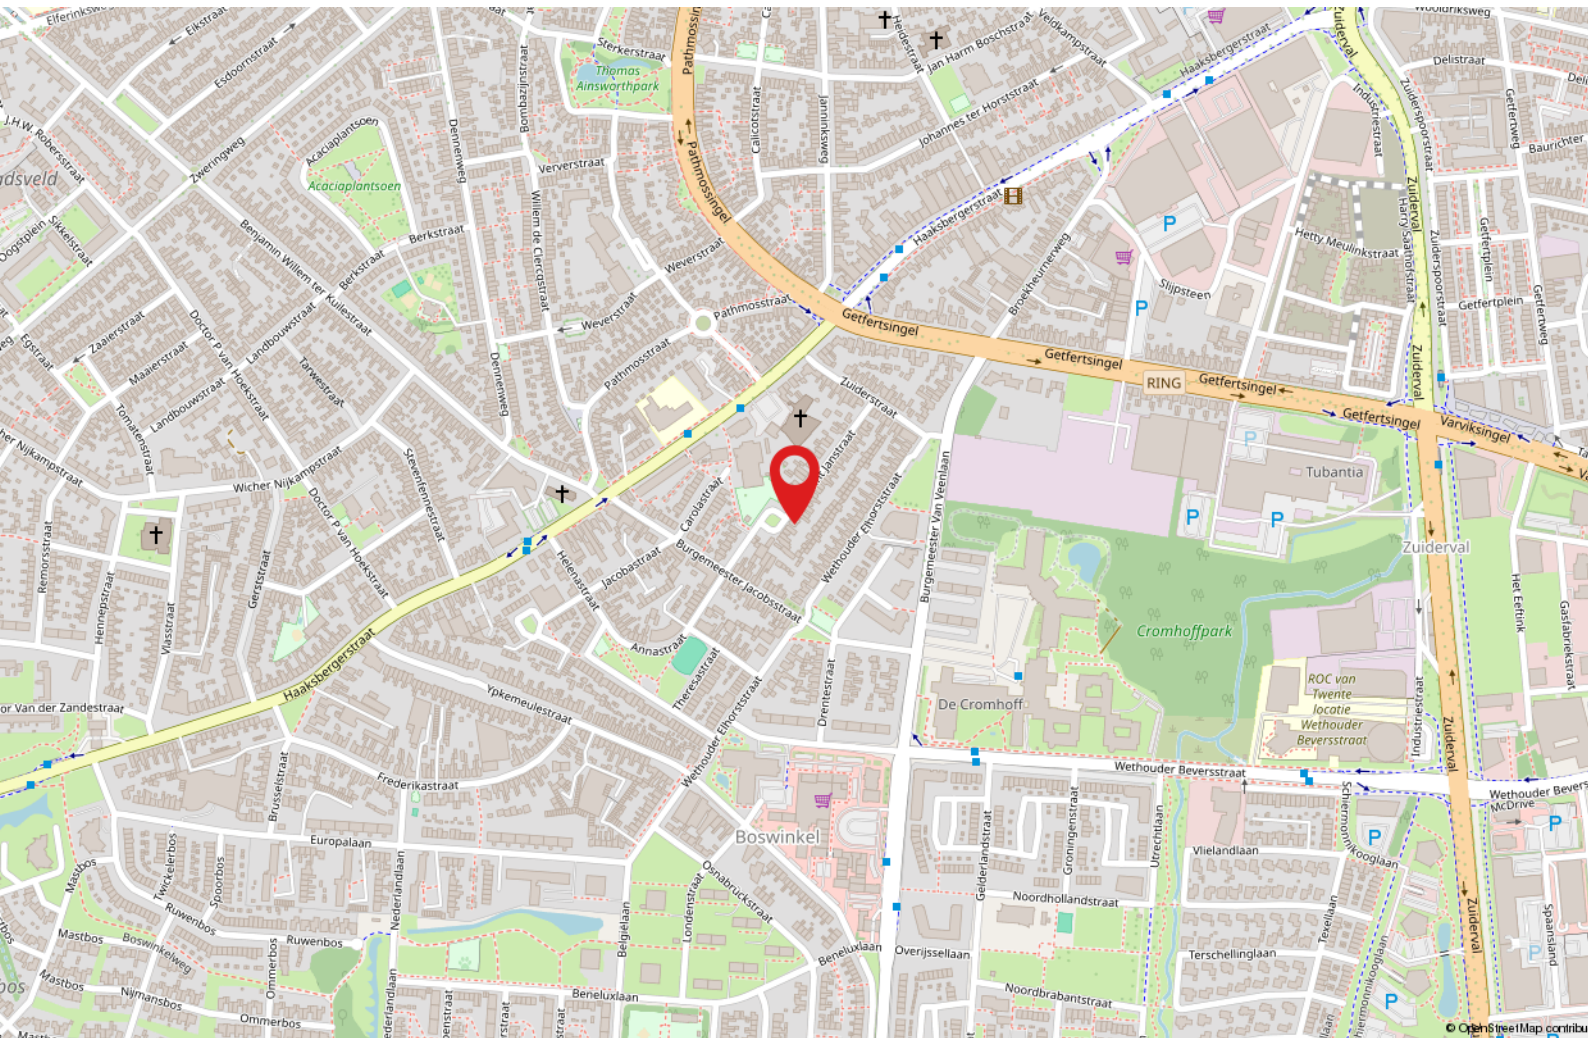

GEZOCHT :



BIJZONDERE WONINGEN...

...voor de meer dan 1000 woningzoekenden die bij ons staan ingeschreven. Bent u in het bezit van een vrijstaande woning en heeft u verkoopplannen?

Bel dan vrijblijvend voor een verkoopgesprek. We komen graag bij u langs om ons succesvolle Buitenstate Verkoopplan toe te lichten.

WAT IS EEN BUITENSTATE?

EEN BUITENSTATE VOLDOET AAN TENMINSTE DRIE VAN DE VIER VOLGENDE CRITERIA:

- LIGGING BUITEN DE BEBOUWDE KOM;
- AAN ALLE ZIJDEN VRIJSTAAND;
- TENMINSTE 1000 M² PERCEEL;
- BELEVING VAN RUST EN RUIMTE.



Wij maken je droomwoning werkelijkheid!

Onze adviseurs zijn professionals die er alles aan doen om de beste hypotheek voor jouw woning te regelen. Vraag een eerste adviesgesprek aan en ontdek het zelf.

HYPOTHEEK  VISIE

Je woont toch om te leven!

Deldenerstraat 6-14 Hengelo, 074 278 0833 / Haaksbergerstraat 354 Enschede, 053 430 7706
Grotestraat 144 Borne, 074 206 3011 / Lansinkstraat 54 Haaksbergen, 053 207 01 06

HUIS KOPEN?

Wij zijn jouw aankoopsspecialist

- Een professioneel advies van onze makelaars;
- Al jaren een gevestigde naam in de markt;
- Een unieke combinatie van kennis en betrokkenheid;
- Onze makelaars zijn dagelijks actief in Twente en de Achterhoek.

JOUW GARANTIE

**Wij leveren
kwaliteit, ontzorgen
en behartigen alleen
jouw belangen!**



INTERESSE?



Borne

Grotestraat 144

Tel: (074) 266 23 00

borne@euvermannuyts.nl

Enschede

Hengelsestraat 28

Tel: (053) 488 59 95

enschede@euvermannuyts.nl

Haaksbergen

Spoorstraat 77

Tel: (053) 572 44 66

haaksbergen@euvermannuyts.nl

Hengelo

Bornsestraat 5

Tel: (074) 291 24 21

hengelo@euvermannuyts.nl

Hof van Twente (Goor)

Grotestraat 19

Tel: (0547) 27 25 47

hofvantwente@euvermannuyts.nl